

Kv. Arken 1

3 RoK (C10)

Lägenhet: 1157-003-01-1103, 1157-003-01-1203

Plan: 1-2

Boarea: 77,1m²

(Boarea inkluderar innerväggar, enligt Svensk Standard, areaavvikelser kan förekomma.)

FÖRKLARINGAR

Takhöjder:

- i lägenhet: 2,50 m


- i klk & dusch/tvätt: 2,30 m

lokala sänkningar kan förekomma

K	Kyl
F	Frys
	Spis
DM	Diskmaskin
G	Garderob
ST	Städskåp
TM	Tvättmaskin
TT	Torktumlare
E/M	EI/Mediaskåp
	Duschdraperiskena
	Hatthylla
	Parkett
	Plastmatta
	Klinker

Multimediauttag finns i samtliga lägenheter på flertalet ställen.

Reservation för att avvikelser kan förekomma.

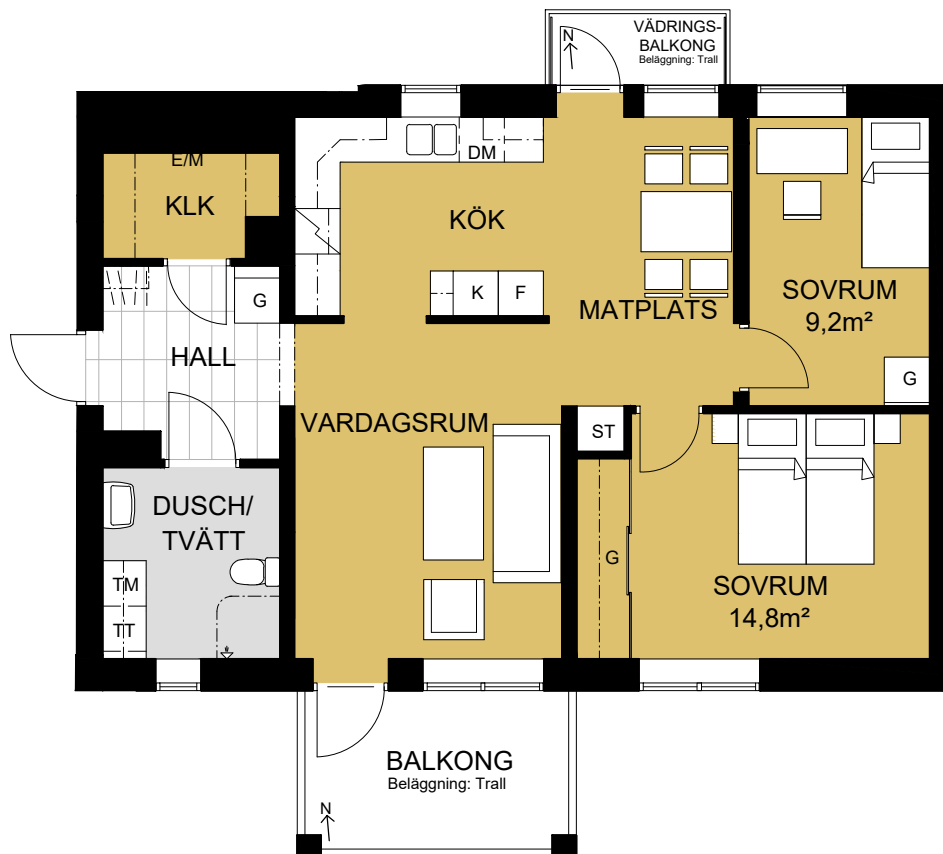

ORIENTERINGSPLAN

Adress: Serafimervägen 7A

Plan: 1-2

= Lägenhetens placering i huset

SKALA 1:100 (A4-format)

