

Kv. Arken 1

3 RoK (C5)

Lägenhet: 1157-003-02-1002

Plan: Bottenvåning

Boarea: 75,6m²

(Boarea inkluderar innerväggar, enligt Svensk Standard, areaavvikelser kan förekomma.)

FÖRKLARINGAR

Takhöjder:

- i lägenhet: 2,50 m


- i klk & dusch/tvätt: 2,30 m

lokala sänkningar kan förekomma

K	Kyl
F	Frys
	Spis
DM	Diskmaskin
G	Garderob
ST	Städskåp
TM	Tvättmaskin
TT	Torktumlare
E/M	EI/Mediaskåp
	Duschdraperiskena
	Hatthylla
	Parkett
	Plastmatta
	Klinker

Multimediauttag finns i samtliga lägenheter på flertalet ställen.

Reservation för att avvikelser kan förekomma.

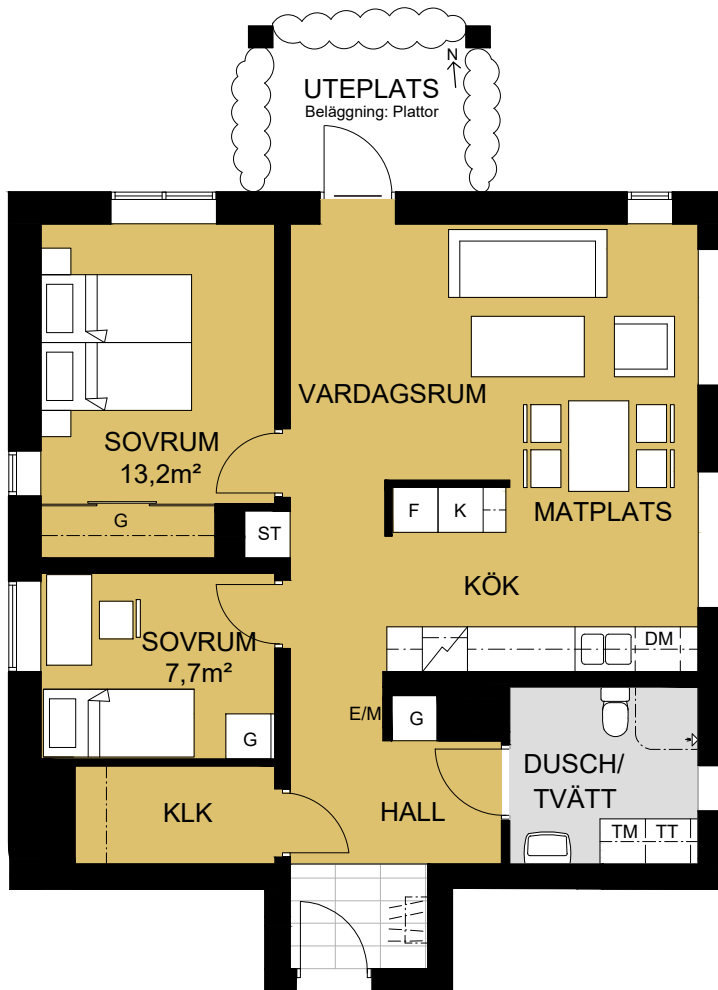



ORIENTERINGSPLAN

Adress: Serafimervägen 7B

Plan: Bottenvåning

 = Lägenhetens placering i huset

SKALA 1:100 (A4-format)

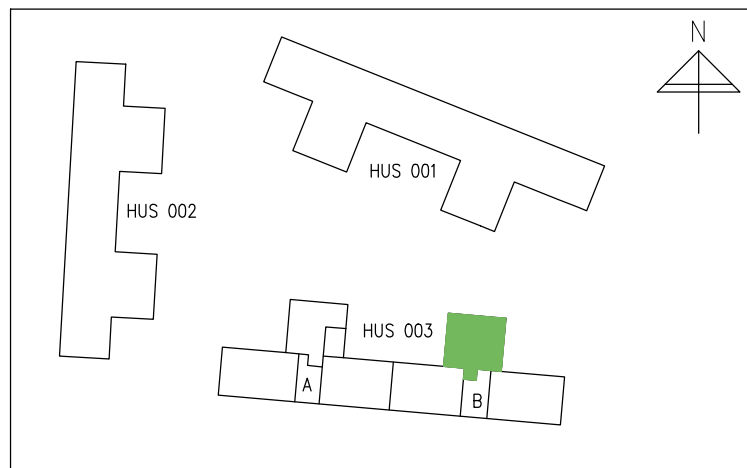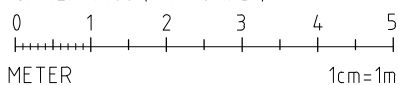

 **Växjobostäder**

Tel: 0470-59 90 00, E-post: info@vaxjobostader.se, Hemsida: www.vaxjobostader.se