

Kv. Docenten 1

1 RoKv (A19)

Typ 1:

Lägenhet: 1147-001-02-1309, 1147-001-02-1509, 1147-001-02-1709

Plan: 3, 5 och 7

Typ 2:

Lägenhet: 1147-001-02-1209, 1147-001-02-1409, 1147-001-02-1609

Plan: 2, 4 och 6

Boarea: 27,4 m²

(Boarea inkluderar innerväggar, enligt Svensk Standard, areaavvikelser kan förekomma.)

(Smalt fönsters placering varierar mellan lägenhetstyp 1 och 2.)




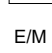
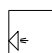



FÖRKLARINGAR

Takhöjder:


- i lägenhet: 2,50 m

- i förråd: 2,30 m


lokala sänkningar kan förekomma

| | |
|---|-----------------|
|  | Kyl/Frys |
|  | Spis |
|  | Garderob |
|  | EI/Mediaskåp |
|  | Dusch |
|  | Hatthylla |
|  | Laminatgolv, ek |
|  | Plastmatta |

Reservation för att avvikelser kan förekomma.

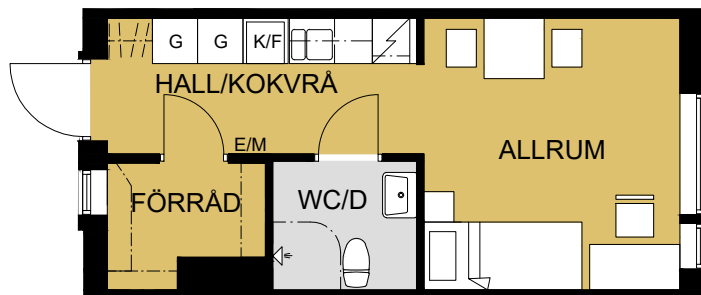

Typ 1

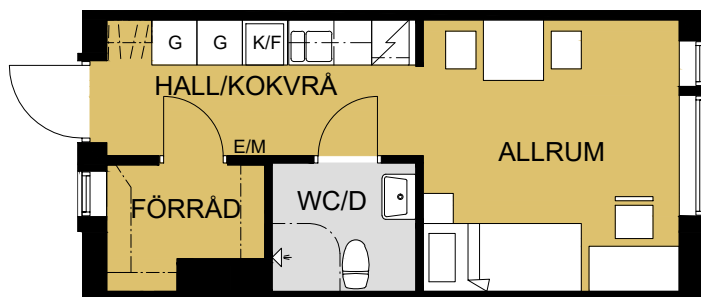

Typ 2

ORIENTERINGSPLAN

Adress: Framtidsvägen 7B

Plan 2-7

 = Lägenhetens placering i huset

SKALA 1:100 (A4-format)

0 1 2 3 4 5

METER

1cm=1m



Växjöbostäder

Tel: 0470-59 90 00, E-post: info@vaxjobostader.se, Hemsida: www.vaxjobostader.se

