

# Kv. Docenten 1

## 1 RoKv (A29)

Typ 1:

Lägenhet: 1147-001-03-1310, 1147-001-03-1510, 1147-001-03-1710

Plan: 3, 5 och 7

Typ 2:

Lägenhet: 1147-001-03-1210, 1147-001-03-1410, 1147-001-03-1610

Plan: 2, 4 och 6

Boarea: 27,4 m<sup>2</sup>

(Boarea inkluderar innerväggar, enligt Svensk Standard, areaavvikelser kan förekomma.)

(Smalt fönsters placering varierar mellan lägenhetstyp 1 och 2.)


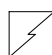

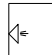


### FÖRKLARINGAR

Takhöjder:


- i lägenhet: 2,50 m

- i förråd: 2,30 m


lokala sänkningar kan förekomma

	Kyl/Frys
	Spis
	Garderob
	EI/Mediaskåp
	Dusch
	Hatthylla
	Laminatgolv, ek
	Plastmatta

Reservation för att avvikelser kan förekomma.

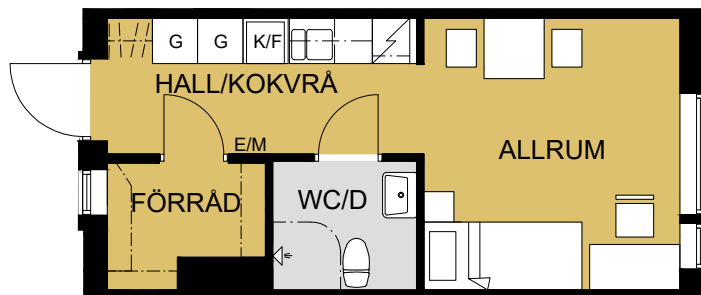

Typ 1

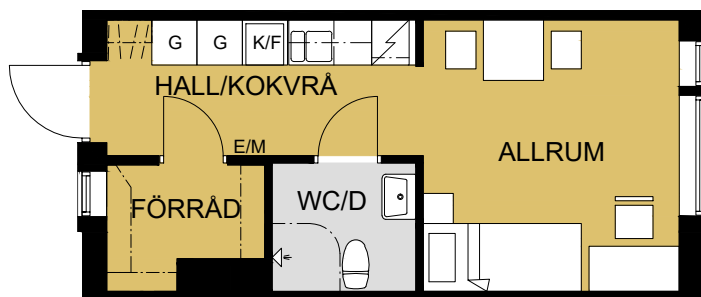

Typ 2


### ORIENTERINGSPLAN

Adress: Framtidsvägen 7C

Plan 2-7

 = Lägenhetens placering i huset

SKALA 1:100 (A4-format)

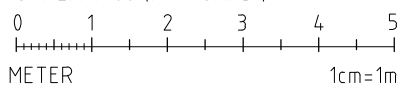

## Växjöbostäder

Tel: 0470-59 90 00, E-post: [info@vaxjobostader.se](mailto:info@vaxjobostader.se), Hemsida: [www.vaxjobostader.se](http://www.vaxjobostader.se)

