

Kv Pilgrimen 2

3 RoK (C1)

Lägenhet : 1116-001-02-1101, 1116-001-02-1201, 1116-001-02-1301, 1116-001-02-1401

Plan: 2-5

Boarea: 77,0m²

(Boarea inkluderar innerväggar, enligt Svensk Standard, areaavvikelser kan förekomma.)


FÖRKLARINGAR

Takhöjder:

- i lägenhet: 2,50 m

lokala sänkningar kan förekomma

K	Kylskåp
F	Frys-skåp
	Spis
HS	Högs-kåp
ST	Städs-kåp
G	Garderob
DM	Disk-maskin
TM	Tvätt-maskin
TT	Tork-tumlare
F	Fördelars-kåp
E/M	EI/Mediass-kåp
	Duschdraperiskena
	Hatthylla
	Parkett
	Klinker

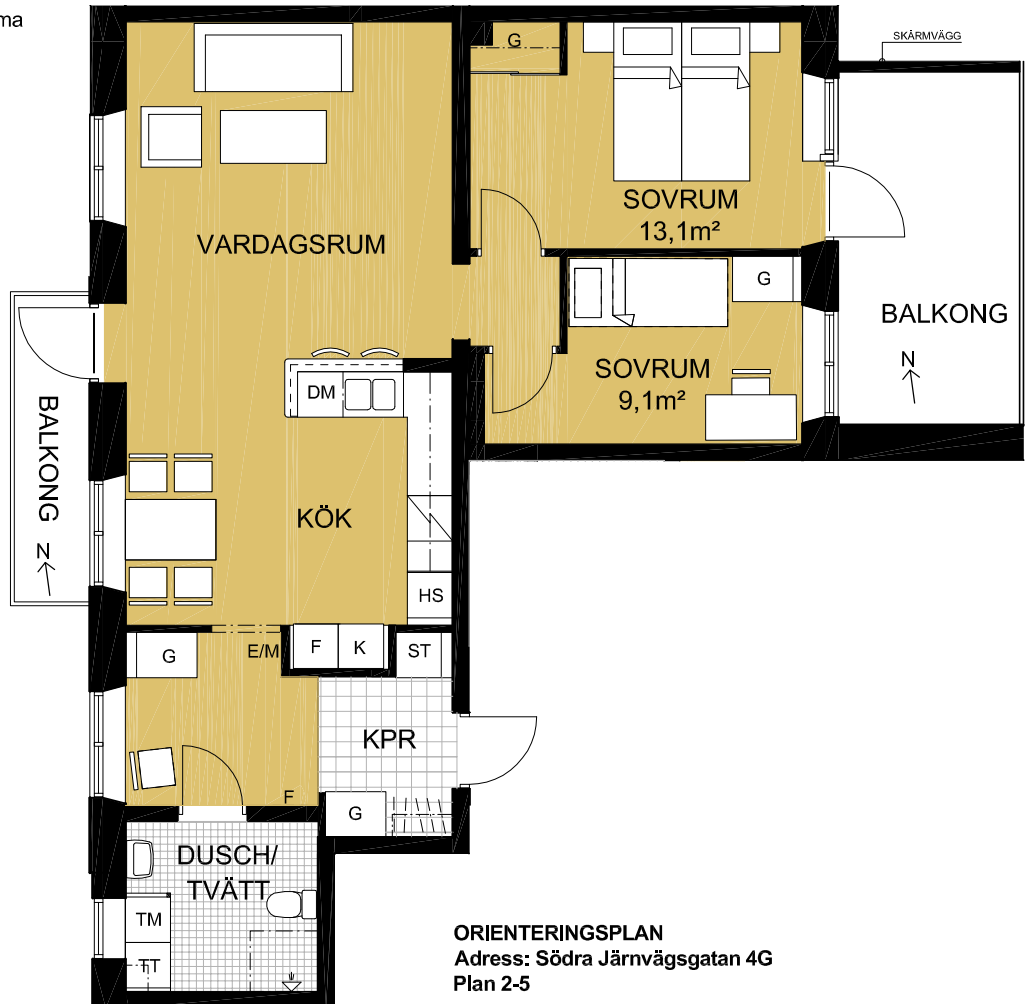

ORIENTERINGSPLAN

Adress: Södra Järnvägsgatan 4G
Plan 2-5

= Lägenhetens placering i huset

Multimediauttag finns i samtliga lägenheter på flertalet ställen.

Reservation för att avvikelser kan förekomma.

SKALA 1:100 (A4-format)

