

Kv Pilgrimen 2

2 RoK (B3)

Lägenhet : 1116-001-01-1101, 1116-001-01-1201,
1116-001-01-1301, 1116-001-01-1401, 1116-001-01-1501,
1116-001-01-1601, 1116-001-01-1701

Plan: 2-8

Boarea: 62,3m²

(Boarea inkluderar innerväggar, enligt Svensk Standard, areaavvikelser kan förekomma.)

FÖRKLARINGAR

Takhöjder:

- i lägenhet: 2,50 m

lokala sänkningar kan förekomma

K/F Kyl/frys-skåp

Spis

ST Städs-kåp

G Garderob

DM Diskmaskin

TM Tvättmaskin

TT Torktumlare

F Fördelarskåp

E/M El/Mediasskåp

Duschdraperiskena

Hatthylla


Parkett

Klinker


Multimediauttag finns i samtliga lägenheter på flertalet ställen.

Reservation för att avvikelser kan förekomma.

SKALA 1:100 (A4-format)

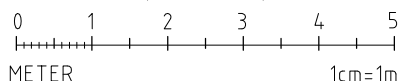

Tel: 0470-59 90 00, E-post: info@vaxjobostader.se, Hemsida: www.vaxjobostader.se

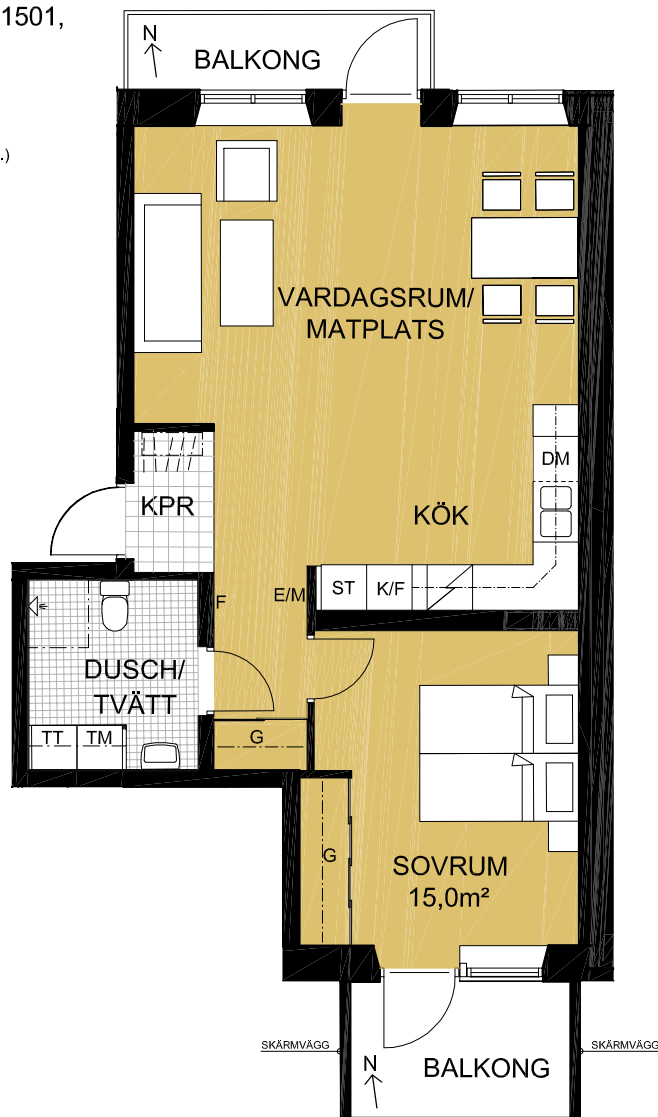

ORIENTERINGSPLAN

Adress: Drottninggatan 8

Plan 2-8

■ = Lägenhetens placering i huset

