

# Kv Pilgrimen 2

## 2 RoK (B4)

Lägenhet : 1116-001-04-1003

Plan: 1

Boarea: 66,6m<sup>2</sup>

(Boarea inkluderar innerväggar, enligt Svensk Standard, areaavvikelser kan förekomma.)

### FÖRKLARINGAR

Takhöjder:

- i lägenhet: 2,50 m


lokala sänkningar kan förekomma

K/F	Kyl/frys-skåp
	Spis
ST	Städskåp
G	Garderob
DM	Diskmaskin
TM	Tvättmaskin
TT	Torktumlare
F	Fördelarskåp
E/M	El/Mediaskåp
	Duschdraperiskena
	Hatthylla
	Parkett
	Klinker


Multimediauttag finns i samtliga lägenheter på flertalet ställen.

Reservation för att avvikelser kan förekomma.

SKALA 1:100 (A4-format)

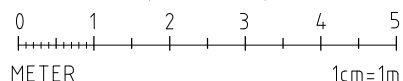

Tel: 0470-59 90 00, E-post: info@vaxjobostader.se, Hemsida: www.vaxjobostader.se

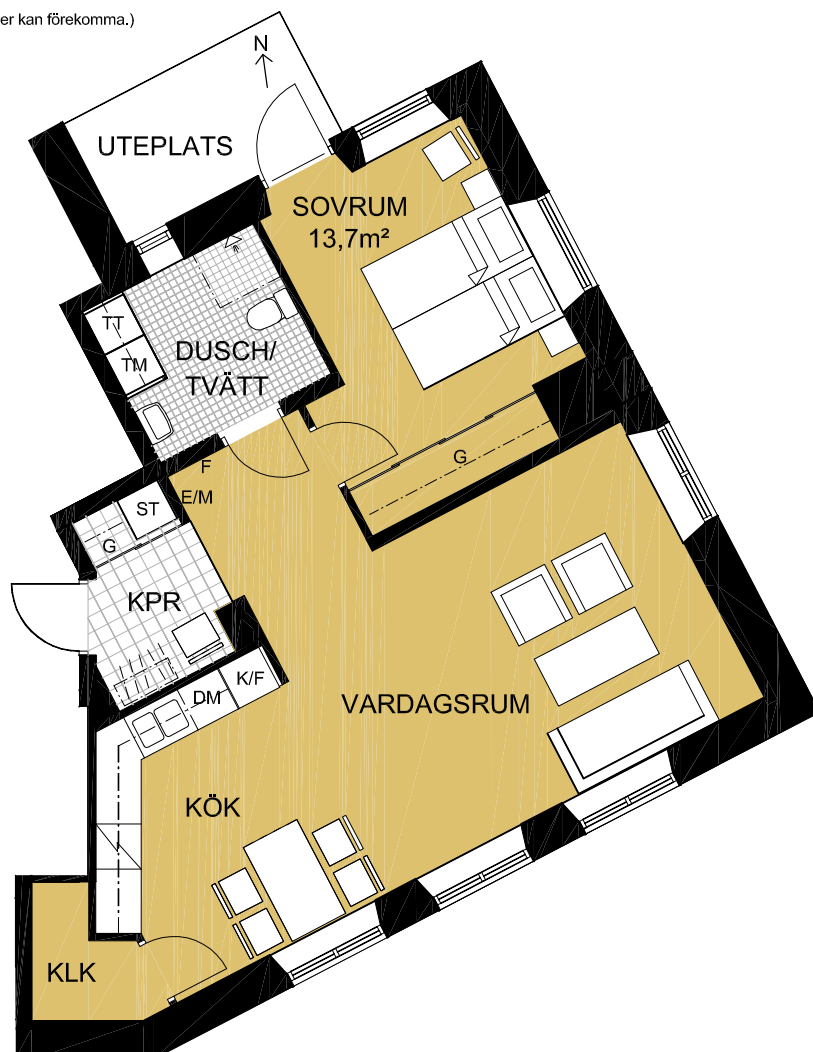

### ORIENTERINGSPLAN

Adress: Södra Järnväggsgatan 4E

Plan 1

 = Lägenhetens placering i huset

