

Kv. Skärvet

3 RoK (C1)

Lägenhet : 1117-001-01-1103, 1117-001-01-1203, 1117-001-01-1303

Plan: 1-3

Boarea: 71,3m²

(Boarea inkluderar innerväggar, enligt Svensk Standard, areaavvikelser kan förekomma.)

FÖRKLARINGAR

Takhöjder:

- i lägenhet: 2,50 m


lokala sänkningar kan förekomma

K	Kylskåp
F	Frys-skåp
	Spis
L	Linneskåp
ST	Städs-kåp
G	Garderob
DM	Diskmaskin
TM	Tvättmaskin
TT	Torktumlare
F	Fördelarskåp
E/M	EI/Mediaskåp
	Duschraperiskena
	Hatthylla
	Parkett
	Plastmatta
	Klinker


Multimediauttag finns i samtliga lägenheter på flertalet ställen.

Reservation för att avvikelser kan förekomma.

SKALA 1:100 (A4-format)

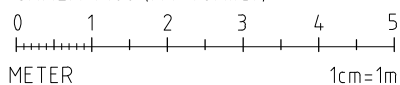

Tel: 0470-59 90 00, E-post: info@vaxjobostader.se, Hemsida: www.vaxjobostader.se

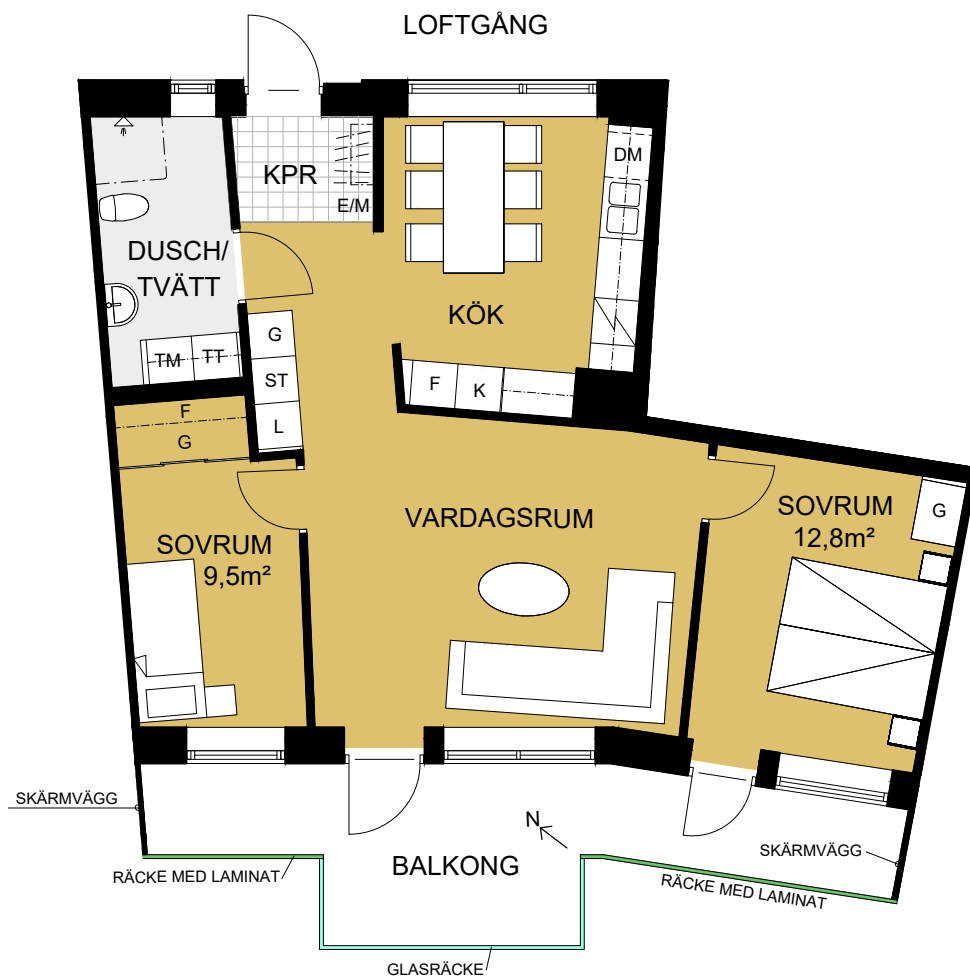

ORIENTERINGSPLAN

Adress: Södra Järnvägsgatan 24 M, 24 Y, 24 AF
Plan 1-3

= Lägenhetens placering i huset

