

Kv. Skärvet

3 RoK (C3)

Lägenhet : 1117-001-01-1006, 1117-001-01-1106, 1117-001-01-1206, 1117-001-01-1306

Plan:0-3

Boarea: 76,3m²

(Boarea inkluderar innerväggar, enligt Svensk Standard, areaavvikelser kan förekomma.)

FÖRKLARINGAR

Takhöjder:

- i lägenhet: 2,50 m

lokala sänkningar kan förekomma


| | |
|-----|-------------------|
| K | Kylskåp |
| F | Frys-skåp |
| | Spis |
| ST | Städskåp |
| G | Garderob |
| DM | Diskmaskin |
| TM | Tvättmaskin |
| TT | Torktumlare |
| F | Fördelarskåp |
| E/M | EI/Mediaskåp |
| | Duschdraperiskena |
| | Hatthylla |
| | Parkett |
| | Plastmatta |
| | Klinker |

Trallgolv på uteplats i markplan

Multimediauttag finns i samtliga lägenheter på flertalet ställen.


Reservation för att avvikelser kan förekomma.

SKALA 1:100 (A4-format)

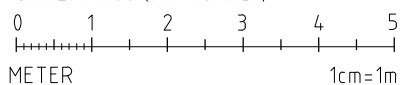

Växjöbostäder

Tel: 0470-59 90 00, E-post: info@vaxjobostader.se, Hemsida: www.vaxjobostader.se

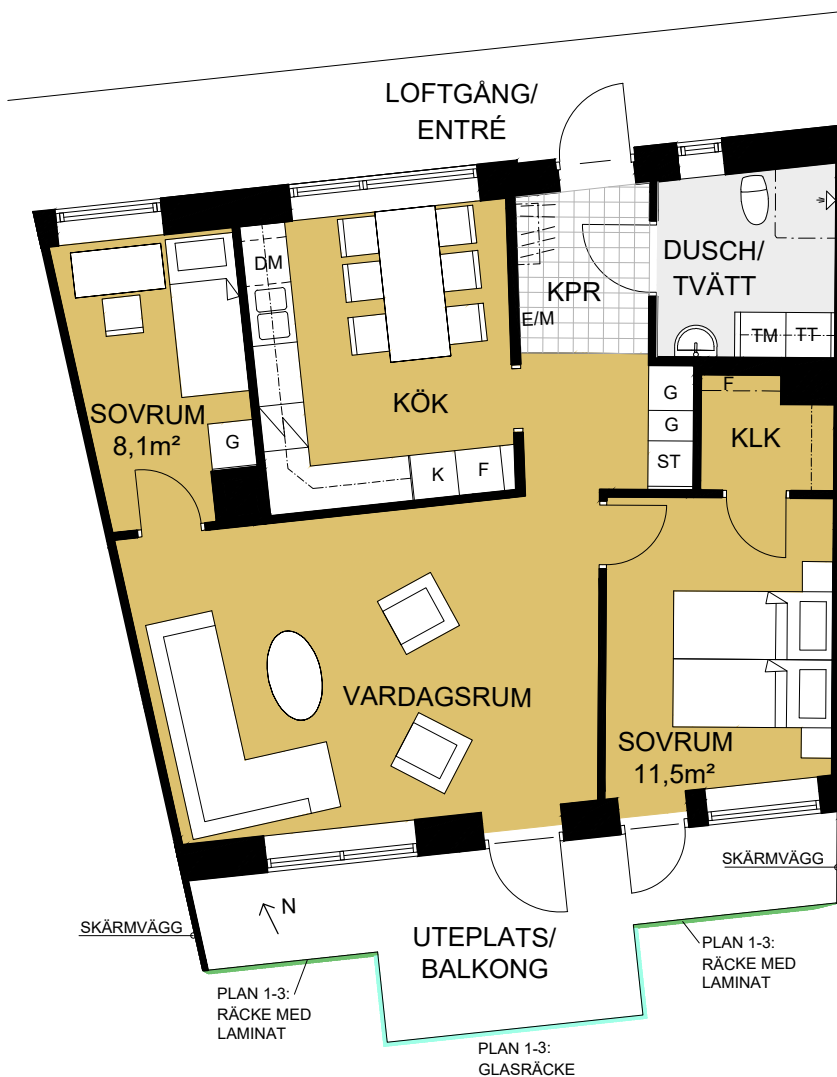

ORIENTERINGSPLAN

Adress: Södra Järnvägsgatan 24 F, 24 Q, 24 Ä, 24 AJ
Plan 0-3

= Lägenhetens placering i huset

