

Kv. Skärvet

2 RoK (B8)

Lägenhet : 1117-001-01-1005, 1117-001-01-1105, 1117-001-01-1205, 1117-001-01-1305

Plan: 0-3

Boarea: 62,3m²

(Boarea och total golvyta inkluderar innerväggar, enligt Svensk Standard, areaavvikelser kan förekomma.)

FÖRKLARINGAR

Takhöjder:

- i lägenhet: 2,50 m

lokala sänkningar kan förekomma

K/F Kyl/frys-skåp

Spis

ST Städs-kåp

G Garderob

L Linneskåp

DM Diskmaskin

TM Tvättmaskin

TT Torktumlare

F Fördelarskåp

E/M EI/Mediaskåp

Duschdraperiskena

Hatthylla

Parkett

Plastmatta

Klinker

Trallgolv på uteplats i markplan

Multimediauttag finns i samtliga lägenheter på flertalet ställen.

Reservation för att avvikelser kan förekomma.

SKALA 1:100 (A4-format)

0 1 2 3 4 5


METER

1cm=1m



Växjöbostäder

Tel: 0470-59 90 00, E-post: info@vaxjobostader.se, Hemsida: www.vaxjobostader.se

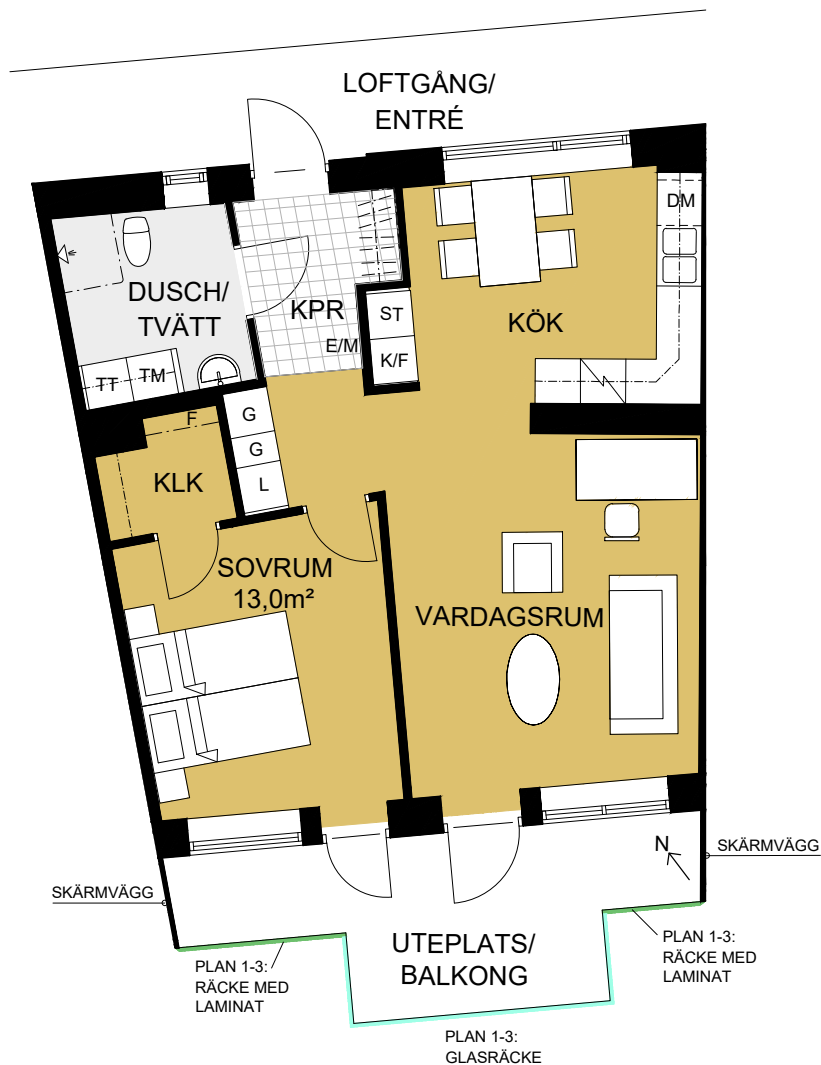

ORIENTERINGSPLAN

Adress: Södra Järnvägsgatan 24 E, 24 P, 24 Å, 24 AH
Plan 0-3

= Lägenhetens placering i huset

