

# Kv. Skärvet

## 2 RoK (B9)

Lägenhet : 1117-001-01-1004, 1117-001-01-1104, 1117-001-01-1204, 1117-001-01-1304

Plan: 0-3

Boarea: 62,7m<sup>2</sup>

(Boarea och total golvyta inkluderar innerväggar, enligt Svensk Standard, areaavvikelse kan förekomma.)

### FÖRKLARINGAR

Takhöjder:

- i lägenhet: 2,50 m

lokala sänkningar kan förekomma

K/F Kyl/frys-skåp

Spis

ST Städs-kåp

G Garderob

L Linneskåp

DM Diskmaskin

TM Tvättmaskin

TT Torktumlare

F Fördelarskåp

E/M EI/Mediaskåp

Duschdraperiskena

Hatthylla

Parkett

Plastmatta

Klinker

Trallgolv på uteplats i markplan

Multimediauttag finns i samtliga lägenheter på flertalet ställen.

Reservation för att avvikelser kan förekomma.

SKALA 1:100 (A4-format)


0 1 2 3 4 5

METER 1cm=1m



# Växjöbostäder

Tel: 0470-59 90 00, E-post: [info@vaxjobostader.se](mailto:info@vaxjobostader.se), Hemsida: [www.vaxjobostader.se](http://www.vaxjobostader.se)

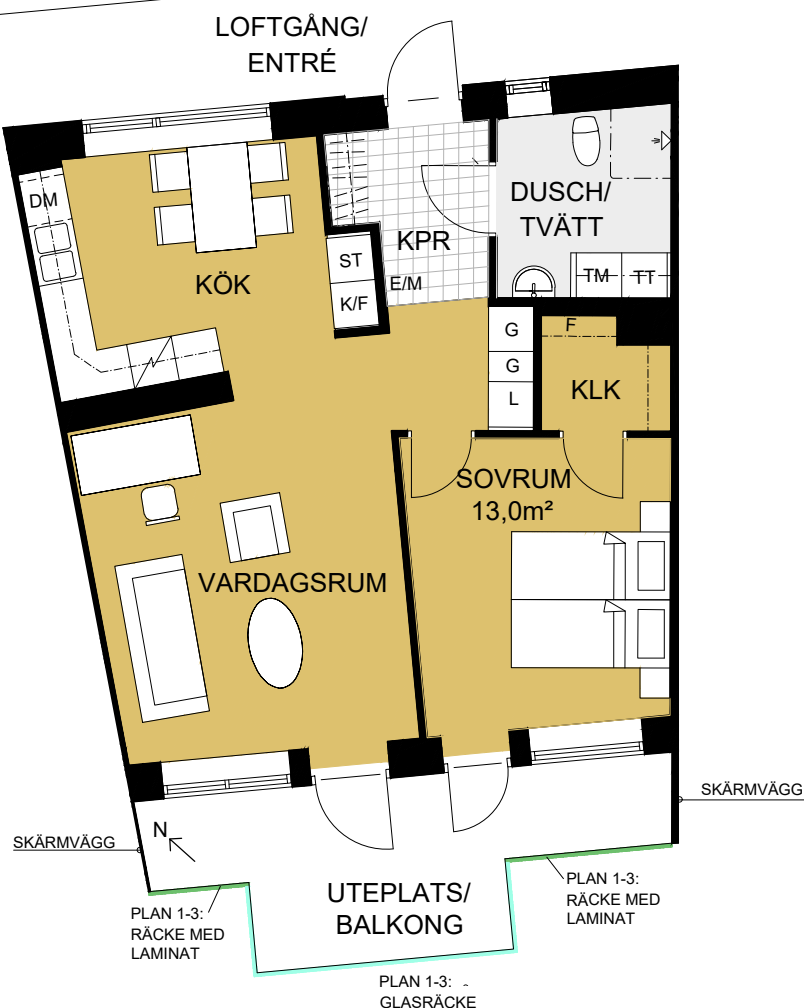

### ORIENTERINGSPLAN

Adress: Södra Järnvägsgatan 24 D, 24 N, 24 Z, 24 AG  
Plan 0-3

= Lägenhetens placering i huset

